
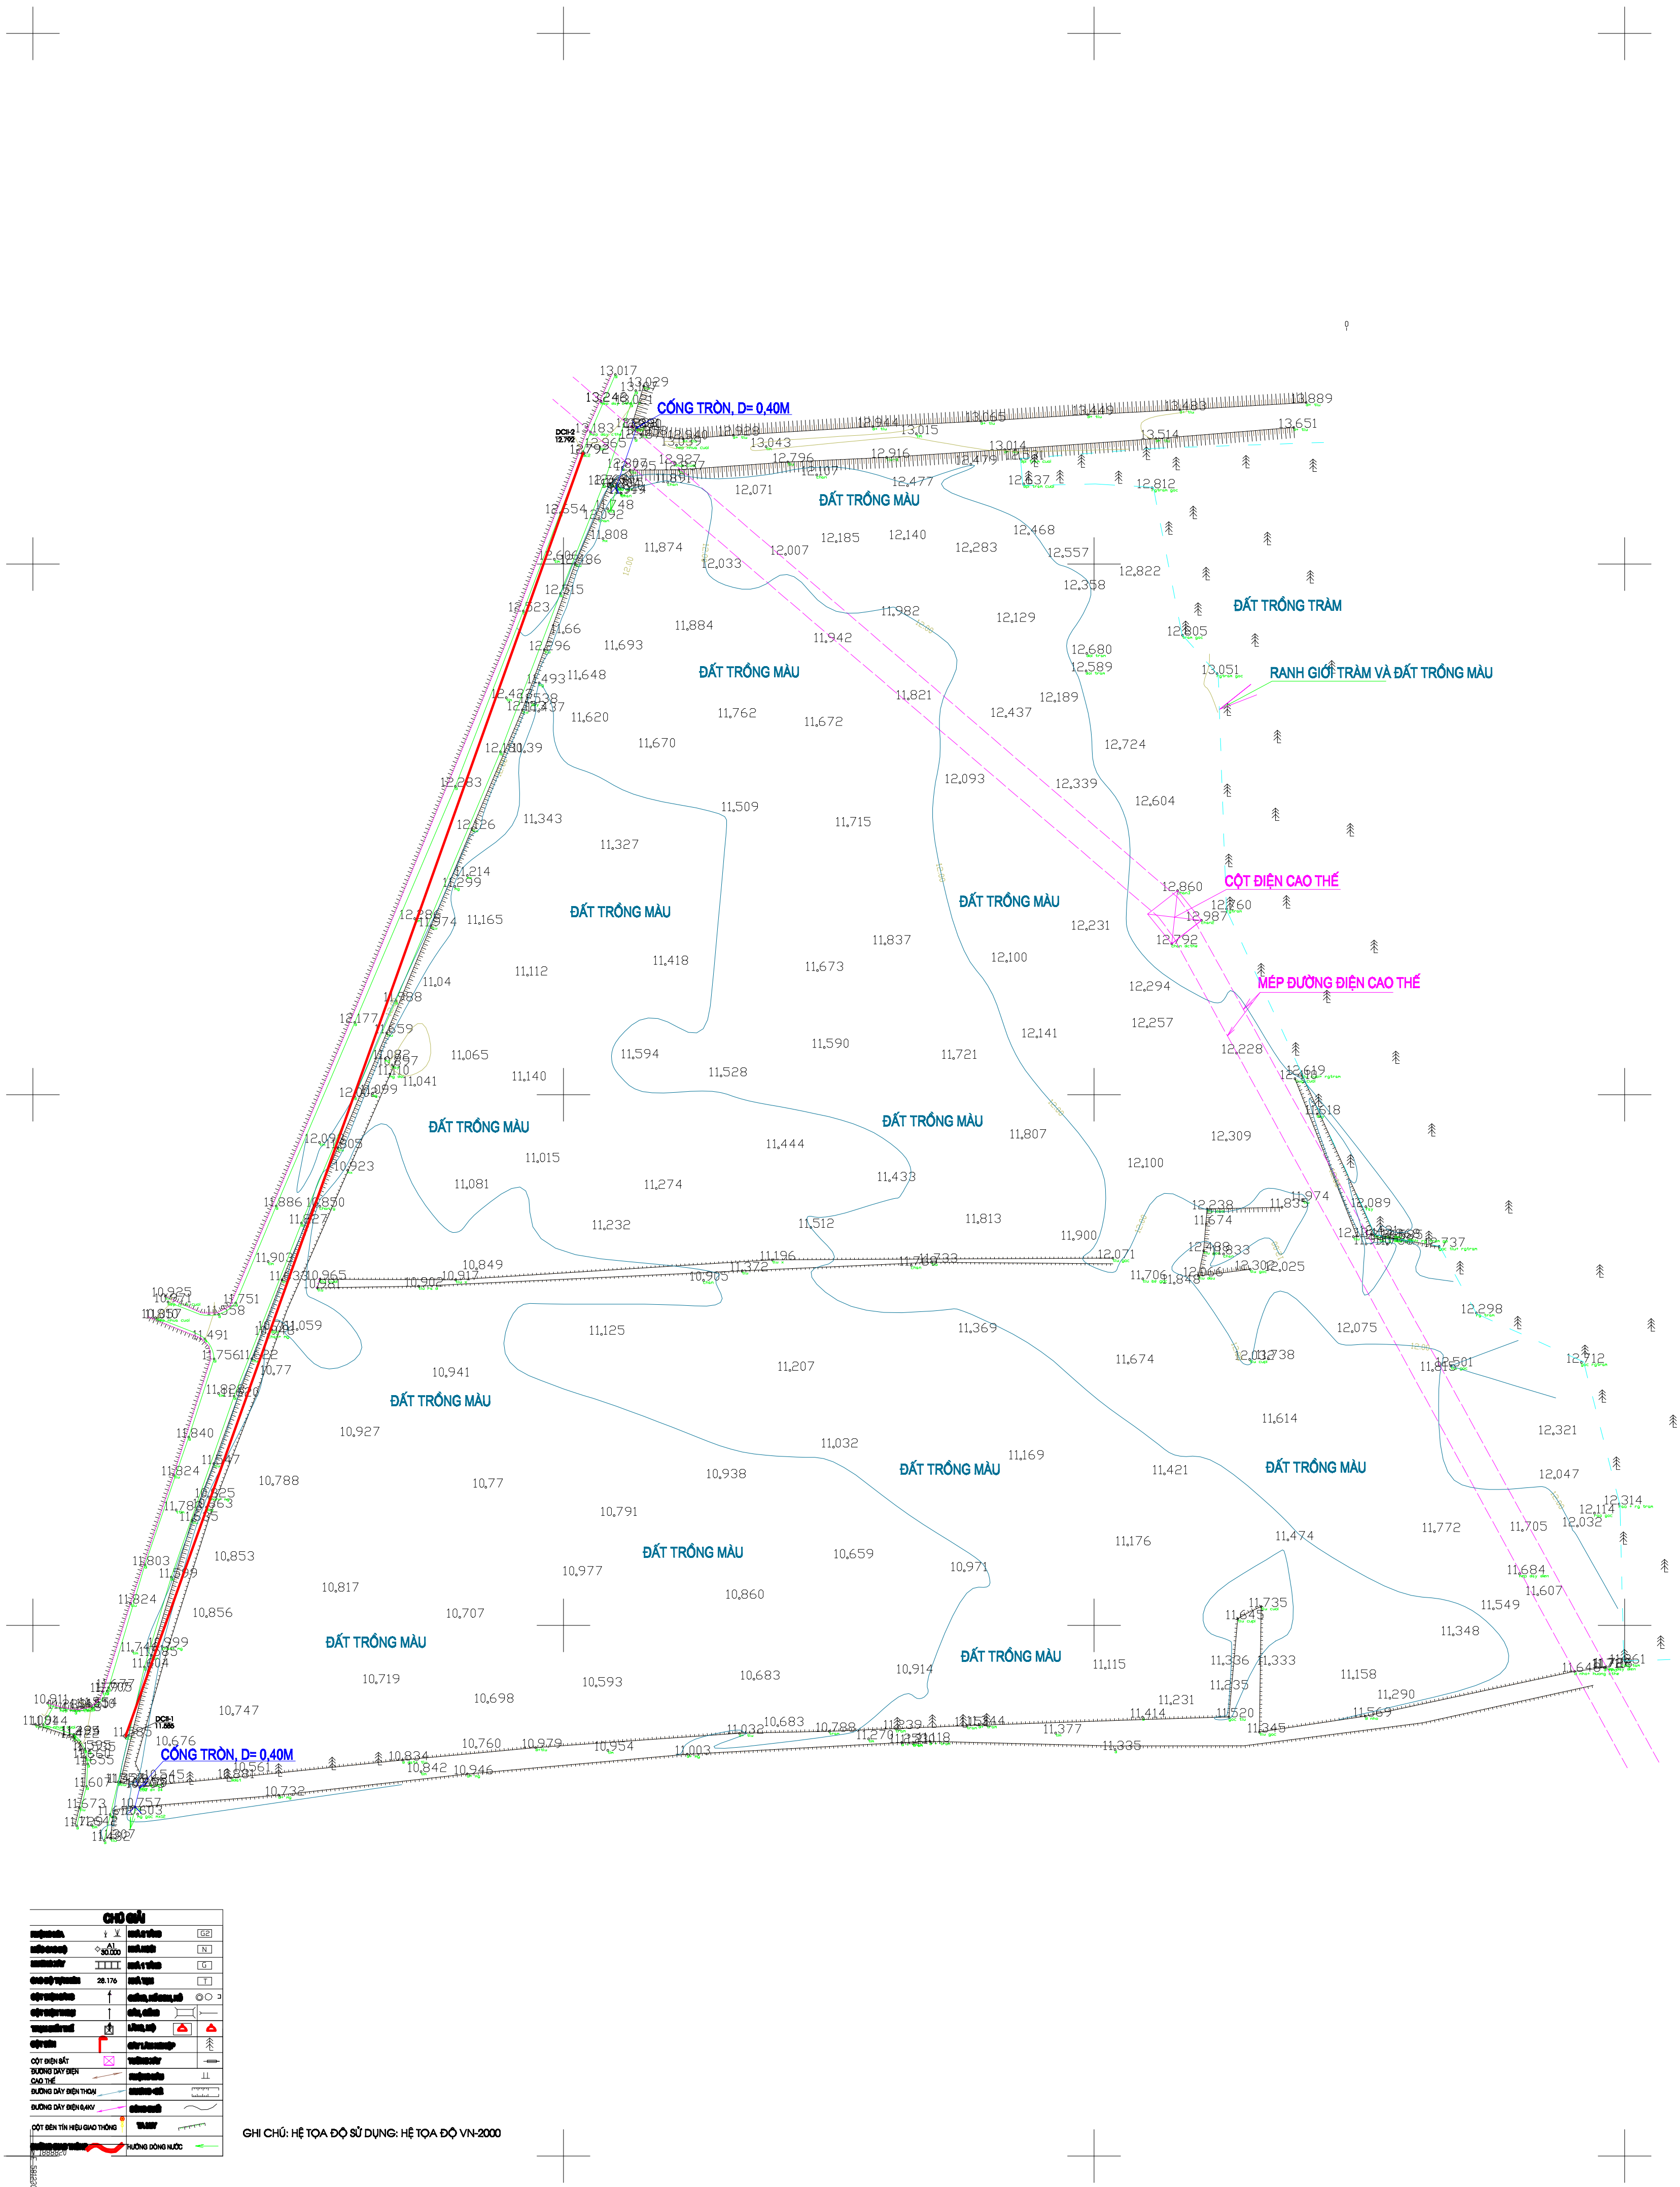


ỦY BAN NHÂN DÂN HUYỆN VINH LINH


ĐIỀU CHỈNH QUY HOẠCH CHI TIẾT TỶ LỆ 1/500 KHU DÂN CƯ VÙNG ĐỒNG CÁT

THÔN NAM PHÚ, XÃ TRUNG NAM, HUYỆN VINH LINH, TỈNH QUẢNG TRỊ

BẢN ĐỒ KHẢO SÁT ĐỊA HÌNH

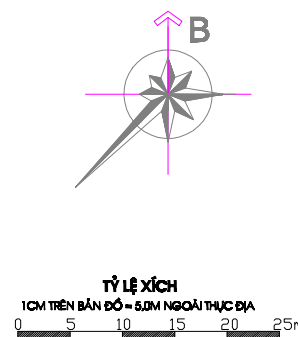

CƠ QUAN PHÊ DUYỆT: ỦY BAN NHÂN DÂN HUYỆN VINH LINH		TM. ỦY BAN NHÂN DÂN CHỦ TỊCH	
KÈM THEO QĐ SỐ:.....NGÀY.....THÁNG.....NĂM 2021			
CƠ QUAN THẨM ĐỊNH QUY HOẠCH: PHÒNG KINH TẾ VÀ HẠ TẦNG HUYỆN VINH LINH TRƯỞNG PHÒNG			
KÈM THEO CÔNG VĂN SỐ:.....NGÀY.....THÁNG.....NĂM 2021			
CƠ QUAN TỔ CHỨC LẬP QUY HOẠCH: ỦY BAN NHÂN DÂN XÃ TRUNG NAM TM. ỦY BAN NHÂN DÂN CHỦ TỊCH			
CÔNG TRÌNH: ĐIỀU CHỈNH QUY HOẠCH CHI TIẾT TỶ LỆ 1/500 KHU DÂN CƯ VÙNG ĐỒNG CÁT, XÃ TRUNG NAM			
TÊN BẢN VẼ: BẢN ĐỒ KHẢO SÁT ĐỊA HÌNH			
BẢN VẼ KQ: 01	GHÉP:	TỶ LỆ:	12/2021
CHỦ TRÌ TK	TRẦN ĐỨC HOÀI		
THỂ HIỆN GH	TRẦN LUÂN		
GIÁM ĐỐC:			
TRẦN MINH TIẾN			
CÔNG TY CP KIẾN TRÚC VÀ XÂY DỰNG LONG TIẾN			

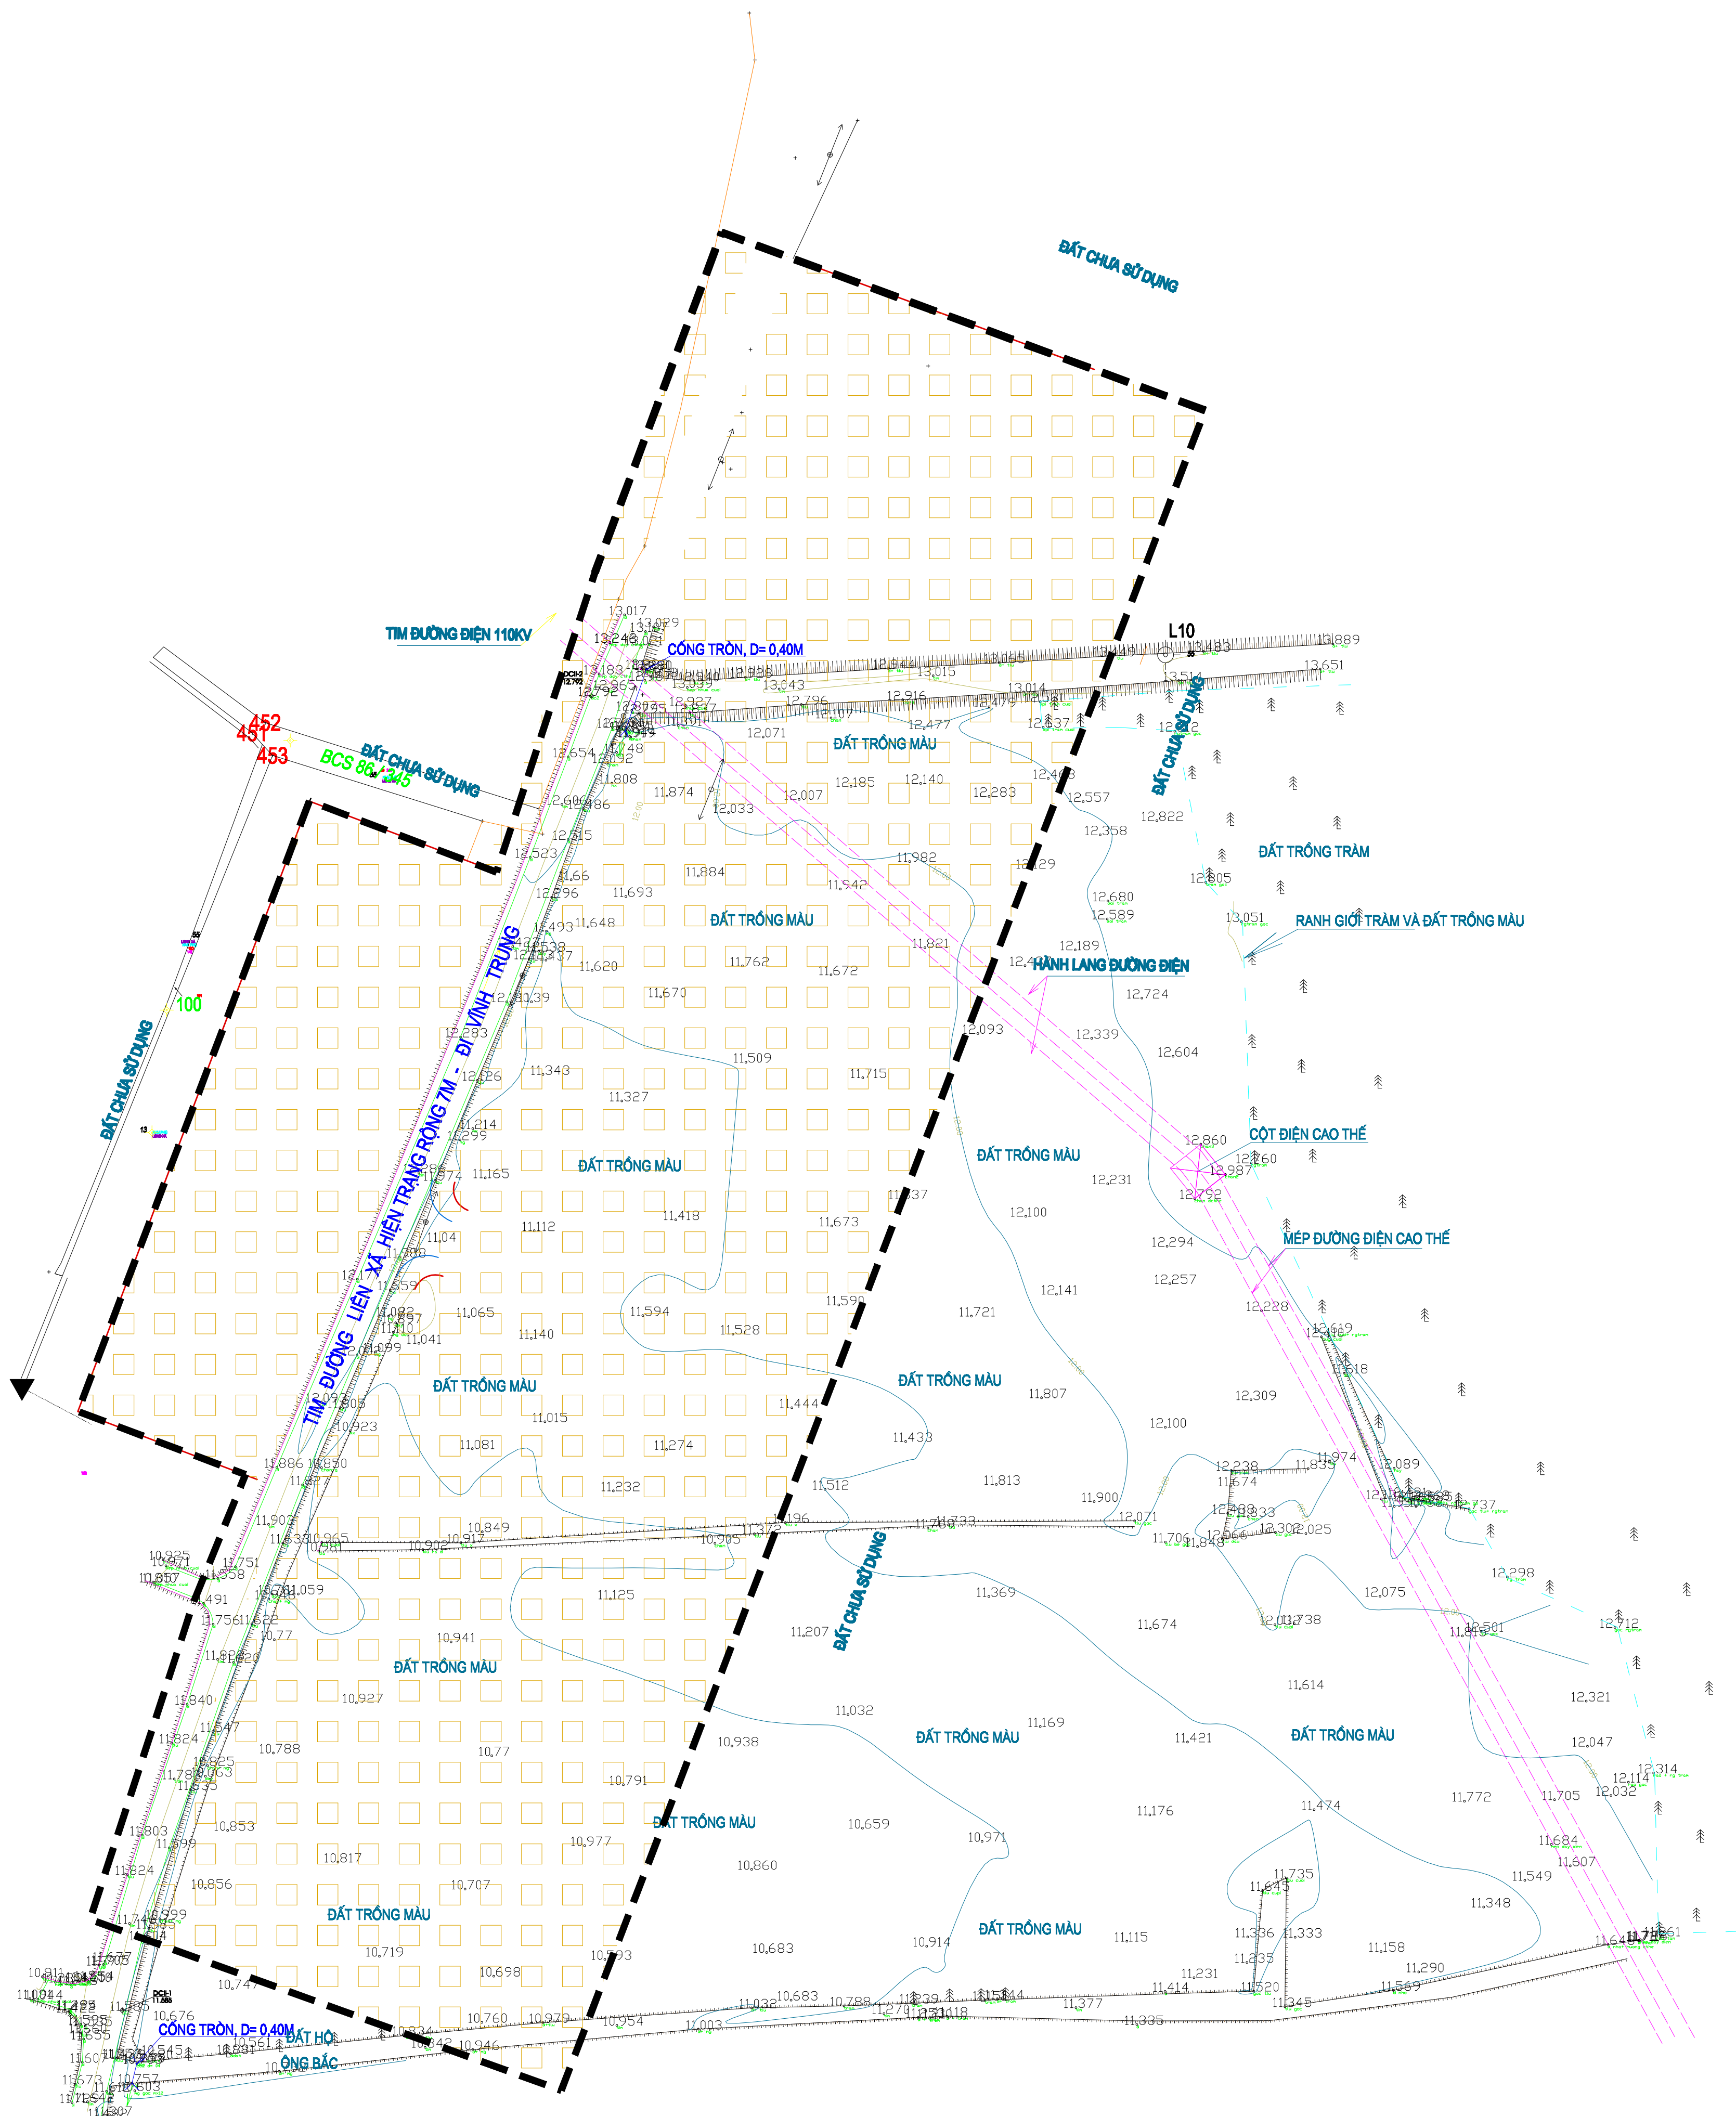

ĐƯỜNG GIAO THÔNG

BẢNG HIỆN TRẠNG SỬ DỤNG ĐẤT				
Stt	Loại đất	Ký hiệu	Diện tích (m2)	Tỷ lệ(%)
1	Đất trồng cây hàng năm	BHK	32745,00	93,23
2	Đất giao thông	DGT	2379,00	6,77
Tổng			35124,00	100,00


TRẦN MINH TIẾN
CÔNG TY CP KIẾN TRÚC VÀ XÂY DỰNG
LONG TIẾN



TÊN BẢN VẼ:			
BẢN ĐỒ QUY HOẠCH SỬ DỤNG ĐẤT			
BẢN VẼ QH: 02	GHÉP:	TỶ LỆ :	12/2021
CHỦ TRÌ TK	TRẦN ĐỨC HOÀI		
THỂ HIỆN QH	TRẦN LUÂN		

GIÁM ĐỐC:



TRẦN MINH TIẾN



CÔNG TY CP KIẾN TRÚC VÀ XÂY DỰNG
LONG TIẾN



-  RANH GIỚI LẬP QUY HOẠCH
-  ĐẤT QUY HOẠCH PHÂN LÔ ĐẤT Ở
-  ĐẤT HÀNH LANG AN TOÀN LƯỚI ĐIỆN
-  ĐƯỜNG GIAO THÔNG

GHI CHÚ: HỆ TOA ĐỘ SỬ DỤNG: HỆ TOA ĐỘ VN-2000

ỦY BAN NHÂN DÂN HUYỆN VINH LINH
ĐIỀU CHỈNH QUY HOẠCH CHI TIẾT TỶ LỆ 1/500 KHU DÂN CƯ VÙNG ĐỒNG CÁT
THÔN NAM PHÚ, XÃ TRUNG NAM, HUYỆN VINH LINH, TỈNH QUẢNG TRỊ
BẢN ĐỒ QUY HOẠCH PHÂN LÔ

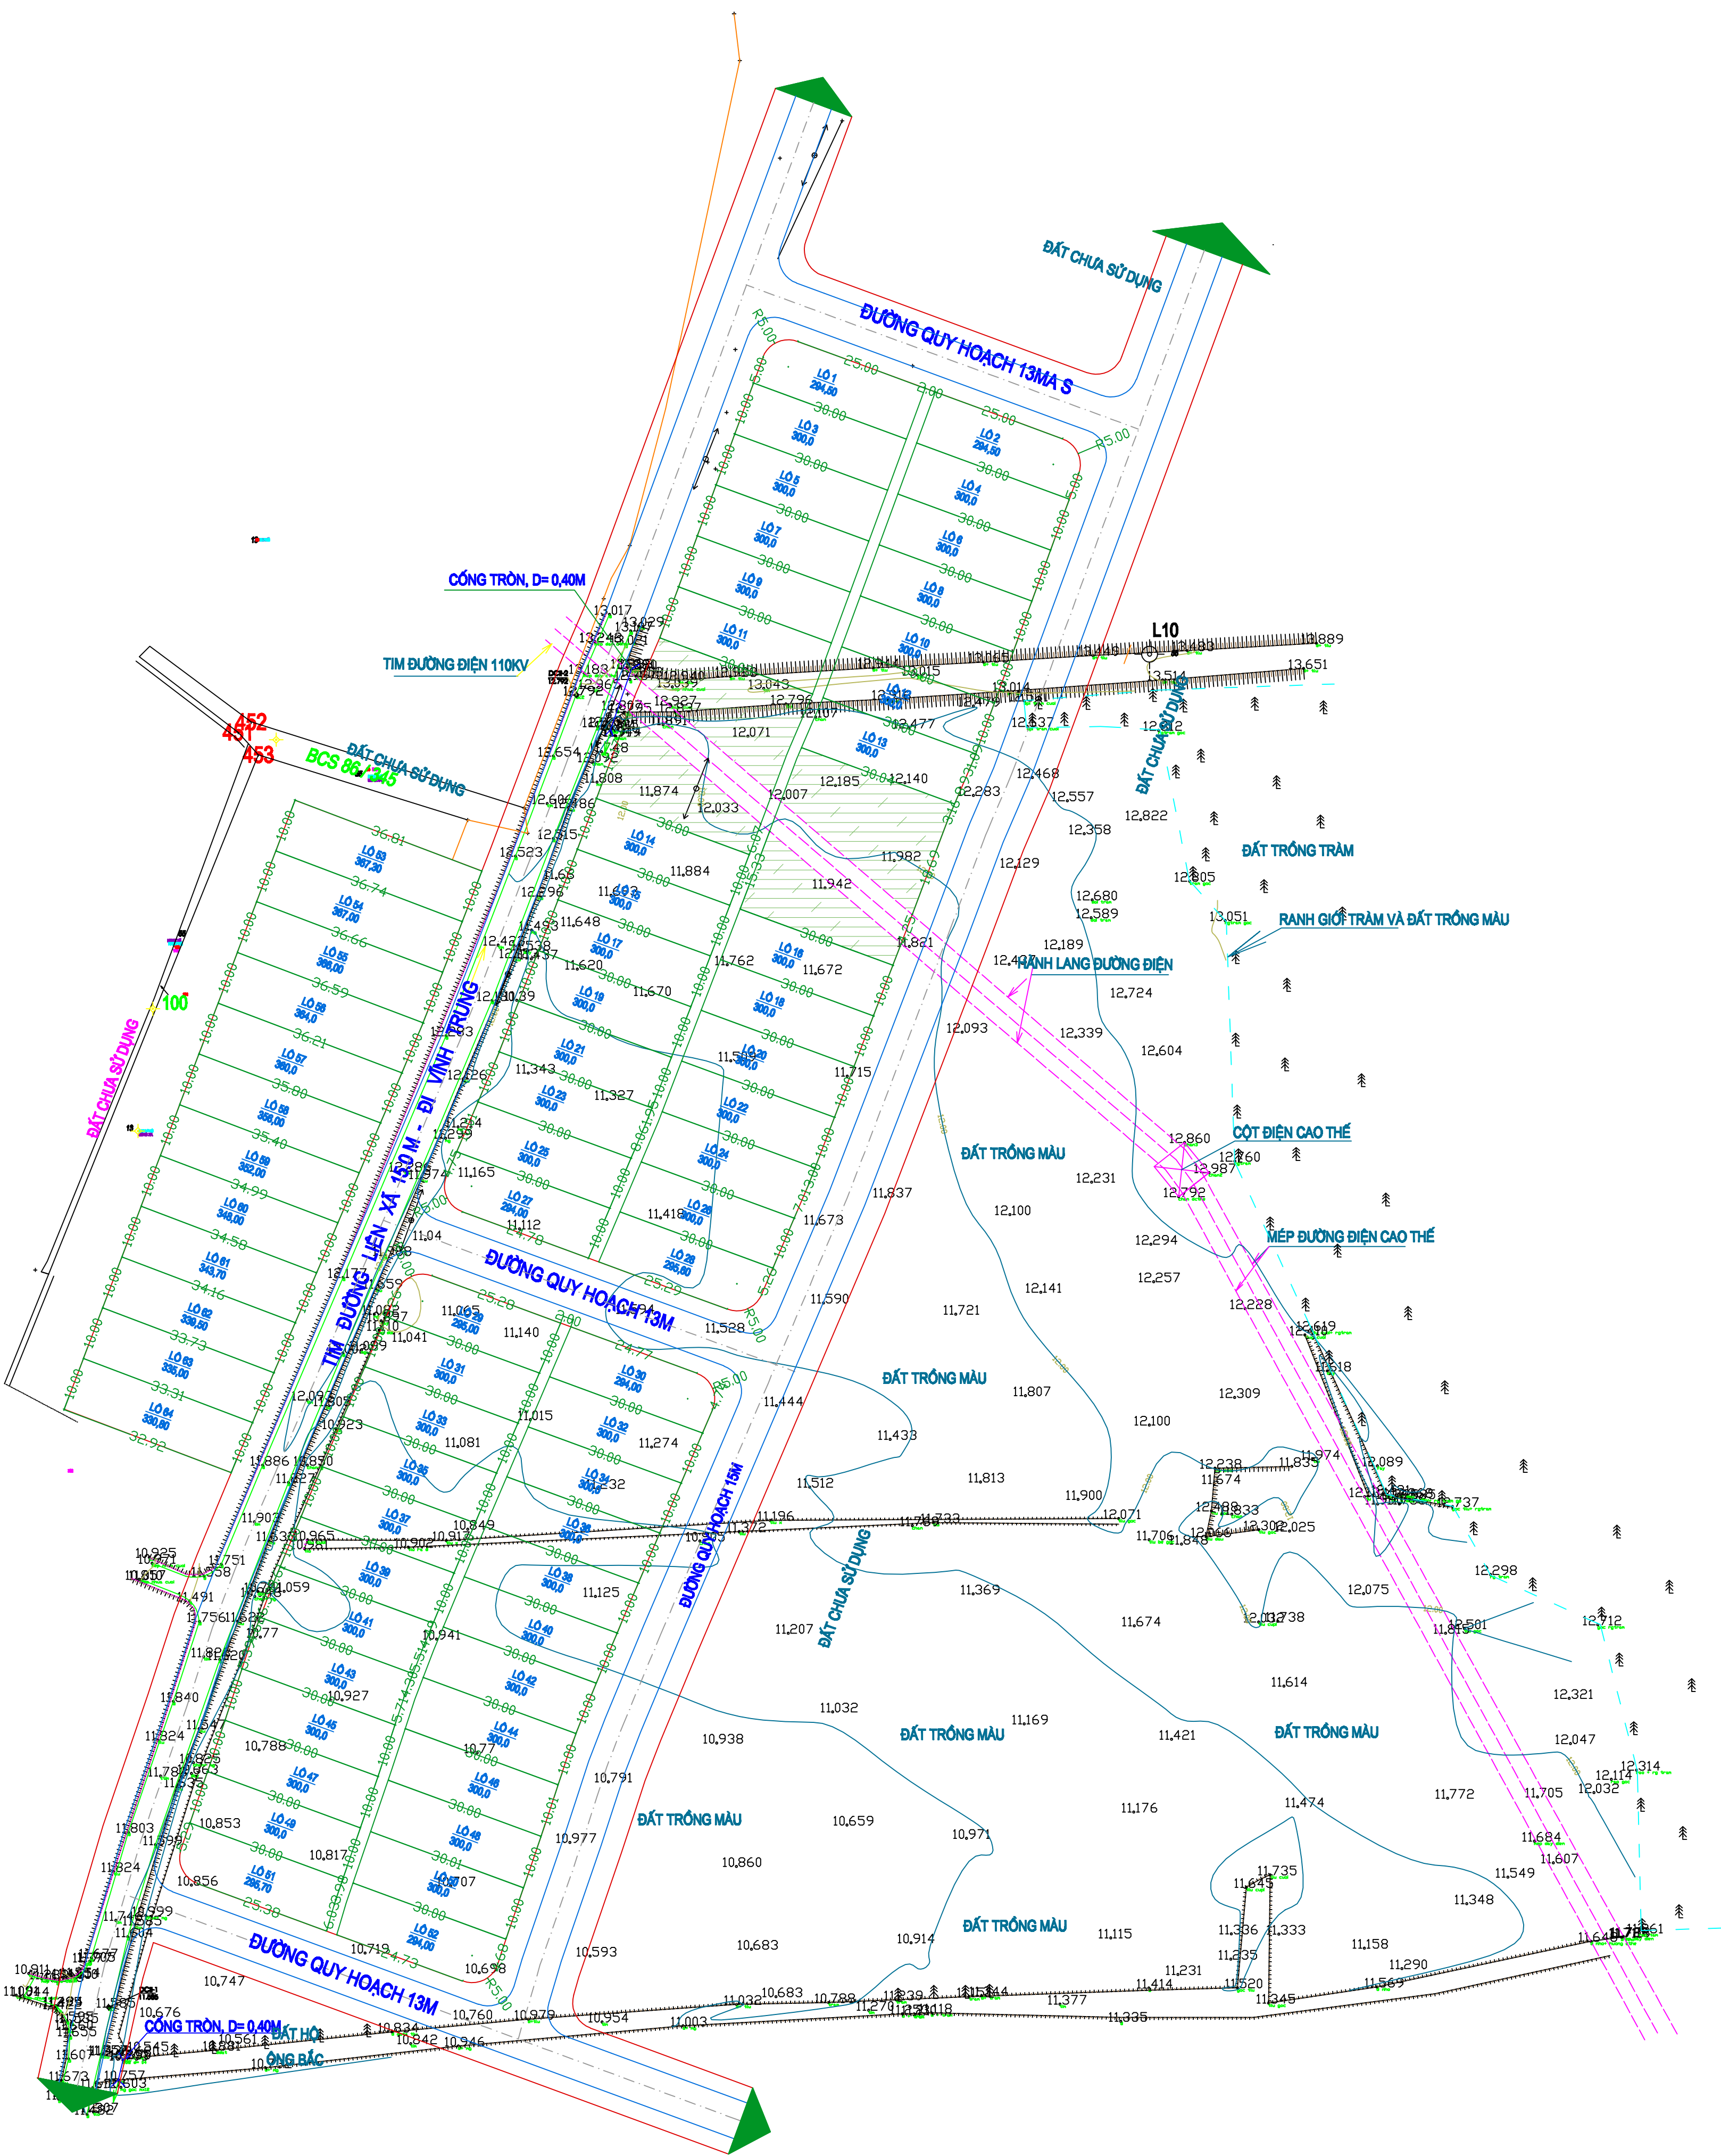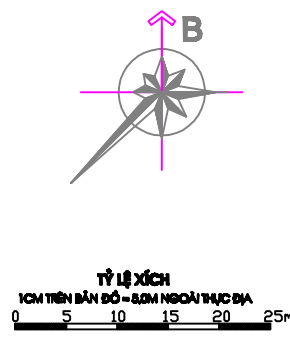

SỐ LÔ
LÔ 1
294,50
DIỆN TÍCH (M2)

BẢNG CƠ CẤU QUY HOẠCH SỬ DỤNG ĐẤT				
Stt	Loại đất	Ký hiệu	Diện tích (m2)	Tỷ lệ(%)
1	Đất phân lô đất ở mới	ONT	19786,60	56,33
2	Đất hành lang an toàn lưới điện	HLLĐ	1908,00	5,43
3	Đất giao thông	DGT	13429,40	38,23
Tổng			35124,00	100,00

CƠ QUAN PHÊ DUYỆT:
ỦY BAN NHÂN DÂN HUYỆN VINH LINH
TM. ỦY BAN NHÂN DÂN
CHỦ TỊCH

KÈM THEO CÔNG SỞ:.....NGÀY.....THÁNG.....NĂM 2021

CƠ QUAN TỔ CHỨC LẬP QUY HOẠCH:
PHÒNG KINH TẾ VÀ HẠ TẦNG HUYỆN VINH LINH
TRƯỞNG PHÒNG

KÈM THEO CÔNG VĂN SỞ:.....NGÀY.....THÁNG.....NĂM 2021

CƠ QUAN TỔ CHỨC LẬP QUY HOẠCH:
ỦY BAN NHÂN DÂN XÃ TRUNG NAM
TM. ỦY BAN NHÂN DÂN
CHỦ TỊCH

CÔNG TRÌNH:
ĐIỀU CHỈNH QUY HOẠCH CHI TIẾT TỶ LỆ 1/500 KHU DÂN CƯ
VÙNG ĐỒNG CÁT, XÃ TRUNG NAM

TÊN BẢN VẼ:
BẢN ĐỒ QUY HOẠCH PHÂN LÔ

BẢN VẼ QH: 03

GHÉP:

TỶ LỆ:

12/2021

CHỦ TRÌ TK

TRẦN ĐỨC HOÀI

THỂ HIỆN GH

TRẦN LUÂN

GIÁM ĐỐC:

TRẦN MINH TIẾN

CÔNG TY CP KIẾN TRÚC VÀ XÂY DỰNG
LONG TIẾN




GHI CHÚ: HỆ TỌA ĐỘ SỬ DỤNG: HỆ TỌA ĐỘ VN-2000

ỦY BAN NHÂN DÂN HUYỆN VINH LINH


ĐIỀU CHỈNH QUY HOẠCH CHI TIẾT TỶ LỆ 1/500 KHU DÂN CƯ VÙNG ĐỒNG CÁT

THÔN NAM PHÚ, XÃ TRUNG NAM, HUYỆN VINH LINH, TỈNH QUẢNG TRỊ

BẢN ĐỒ QUY HOẠCH CẤP ĐIỆN SINH HOẠT

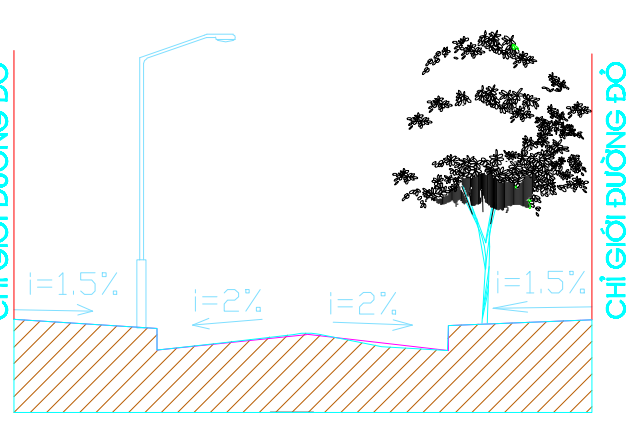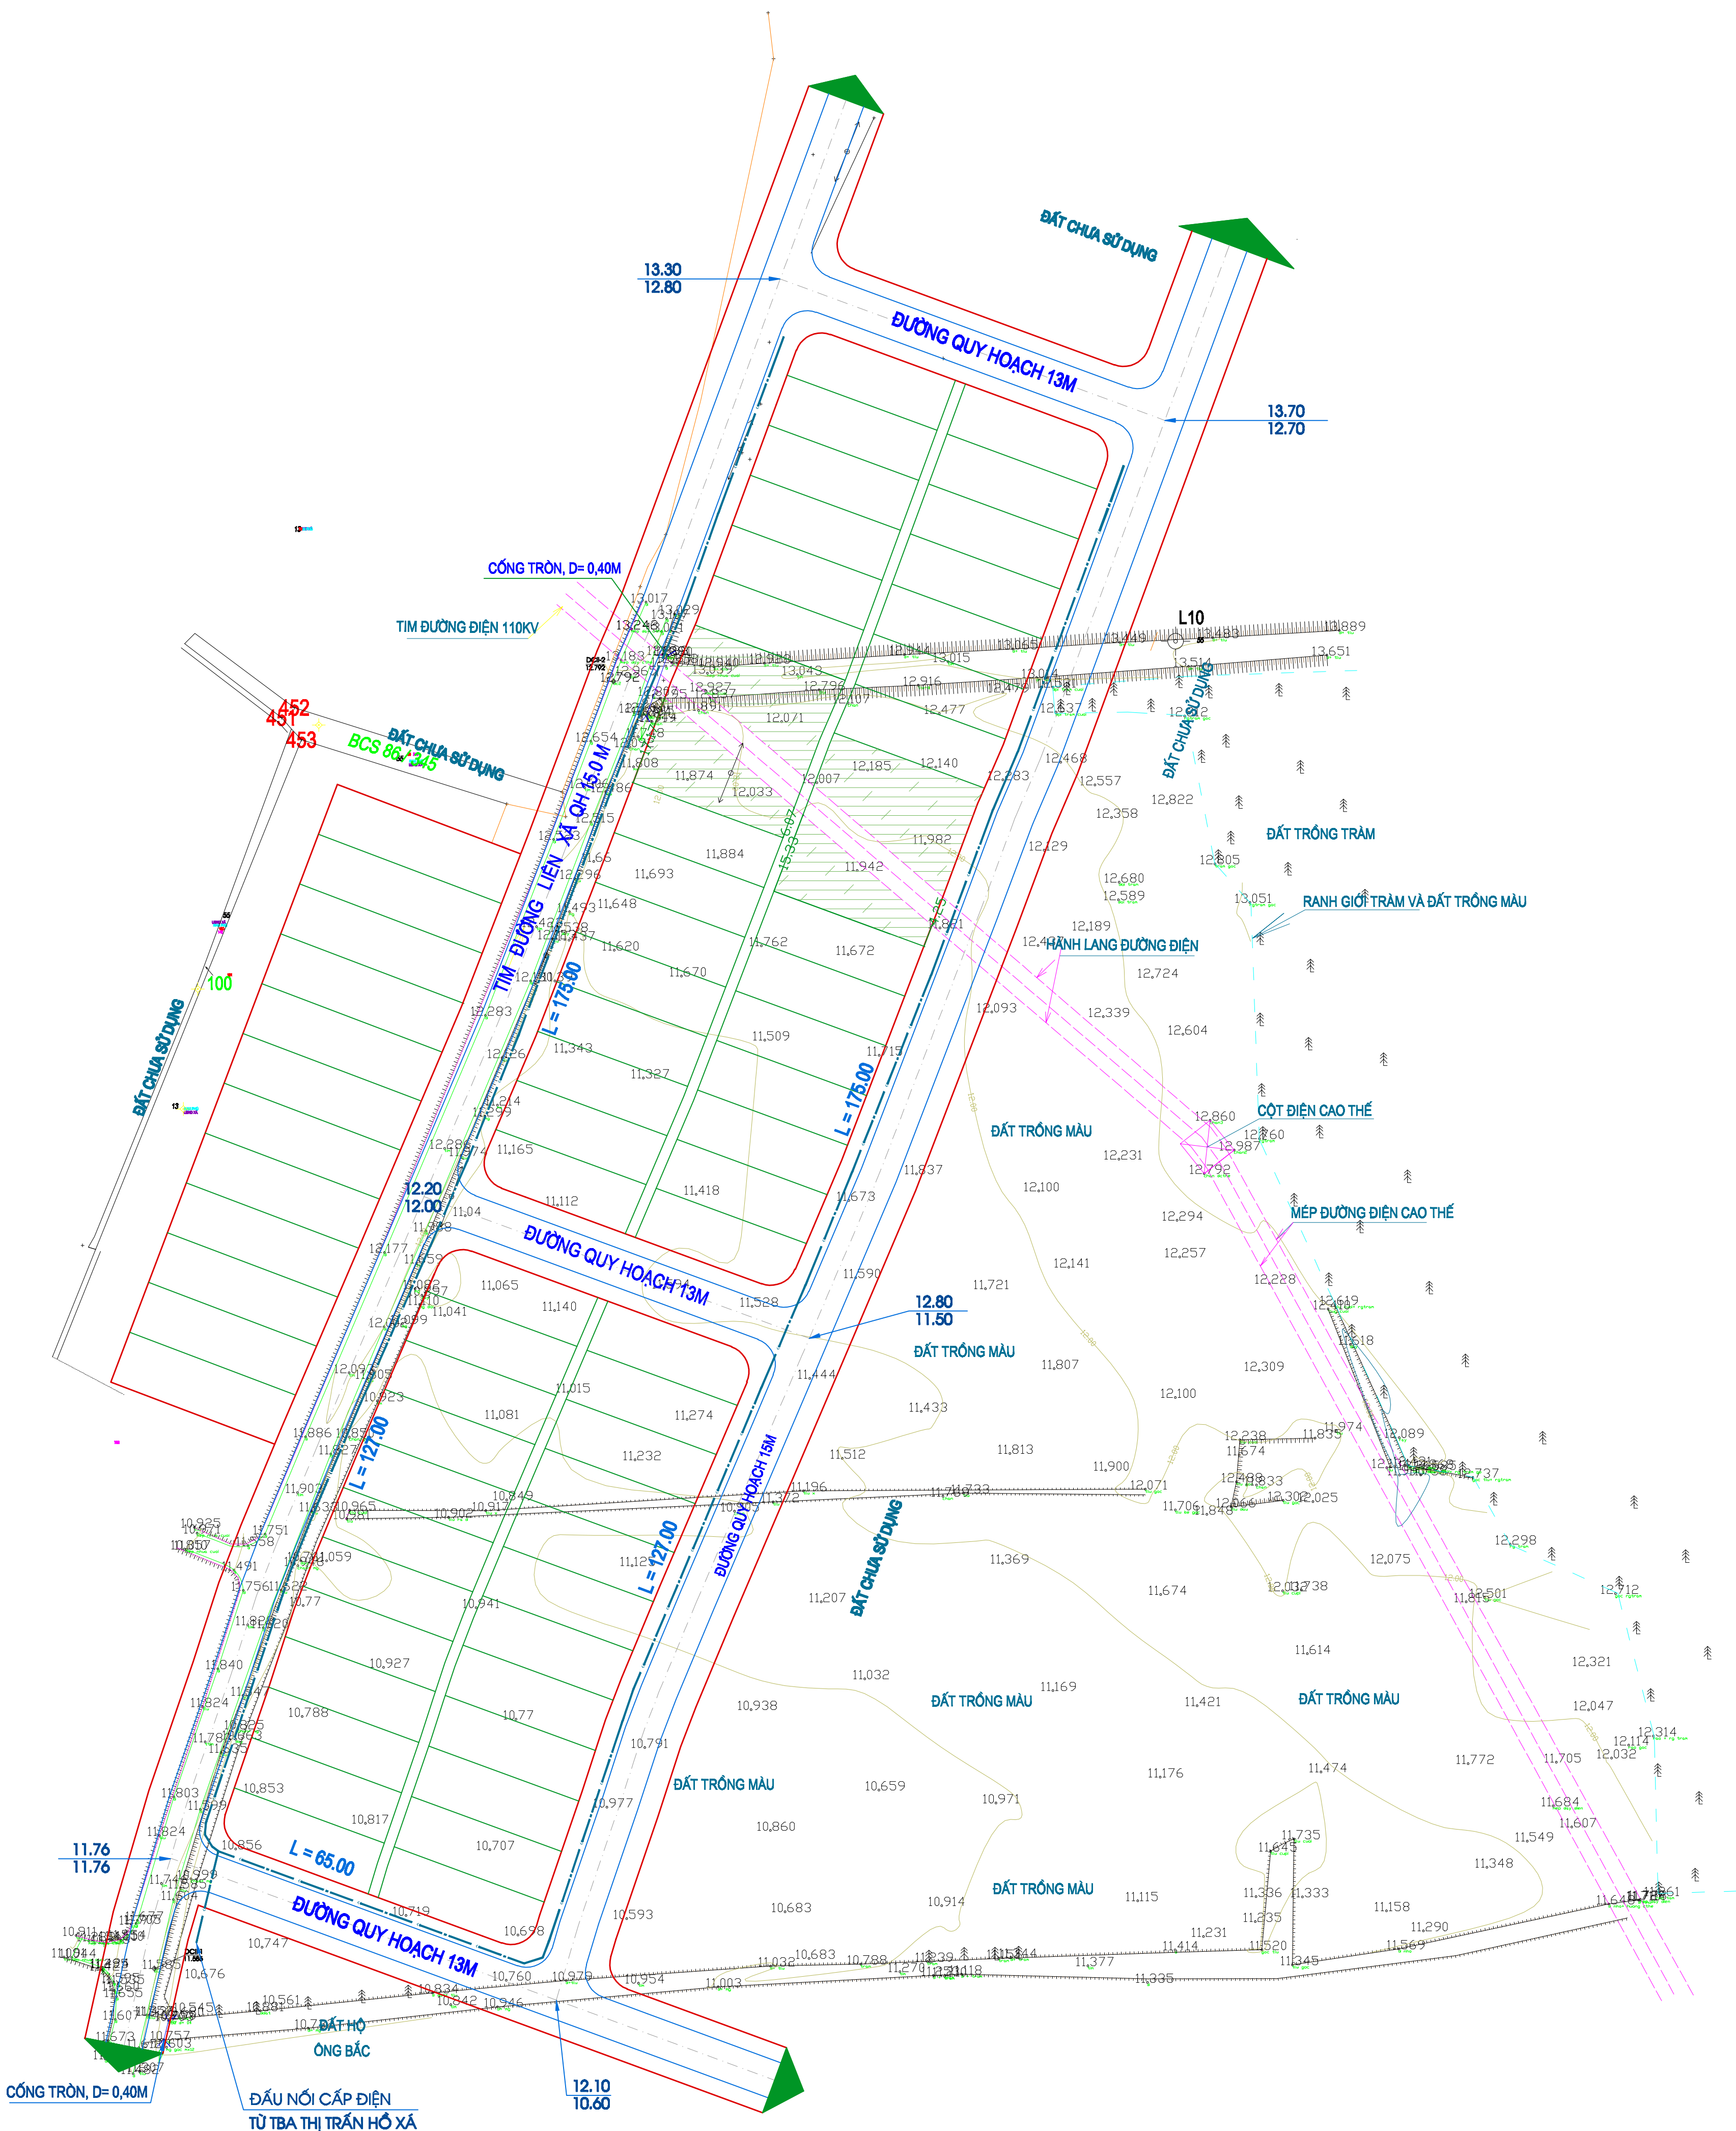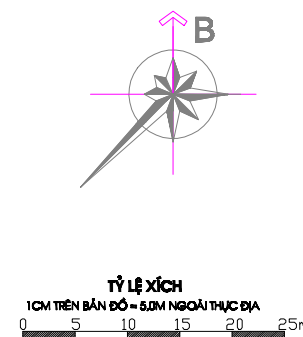

MẶT CẮT 1 - 1

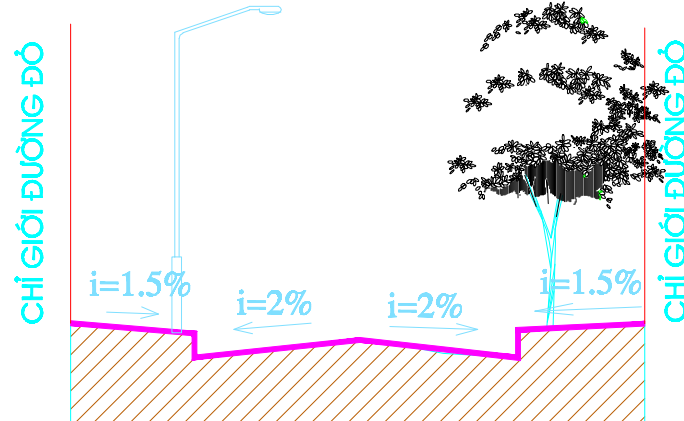

MẶT CẮT 2 - 2

HỆ THỐNG CẤP ĐIỆN SINH HOẠT L = 590M

CƠ QUAN PHÊ DUYỆT: ỦY BAN NHÂN DÂN HUYỆN VINH LINH TM. ỦY BAN NHÂN DÂN CHỦ TỊCH			
KÈM THEO QĐ SỐ:.....NGÀY.....THÁNG.....NĂM 2021			
CƠ QUAN THẨM ĐỊNH QUY HOẠCH: PHÒNG KINH TẾ VÀ HẠ TẦNG HUYỆN VINH LINH TRƯỞNG PHÒNG			
KÈM THEO CÔNG VĂN SỐ:.....NGÀY.....THÁNG.....NĂM 2021			
CƠ QUAN TỔ CHỨC LẬP QUY HOẠCH: ỦY BAN NHÂN DÂN XÃ TRUNG NAM TM. ỦY BAN NHÂN DÂN CHỦ TỊCH			
CÔNG TRÌNH: ĐIỀU CHỈNH QUY HOẠCH CHI TIẾT TỶ LỆ 1/500 KHU DÂN CƯ VÙNG ĐỒNG CÁT, XÃ TRUNG NAM			
TÊN BẢN VẼ: BẢN ĐỒ QUY HOẠCH CẤP ĐIỆN			
BẢN VẼ QH: 05	GHÉP:	TỶ LỆ:	12/2021
CHỦ TRÌ TK	TRẦN ĐỨC HOÀI		
THỂ HIỆN GH	TRẦN LUÂN		
GIÁM ĐỐC:			
TRẦN MINH TIẾN			
CÔNG TY CP KIẾN TRÚC VÀ XÂY DỰNG LONG TIẾN			




LONG TIẾN